
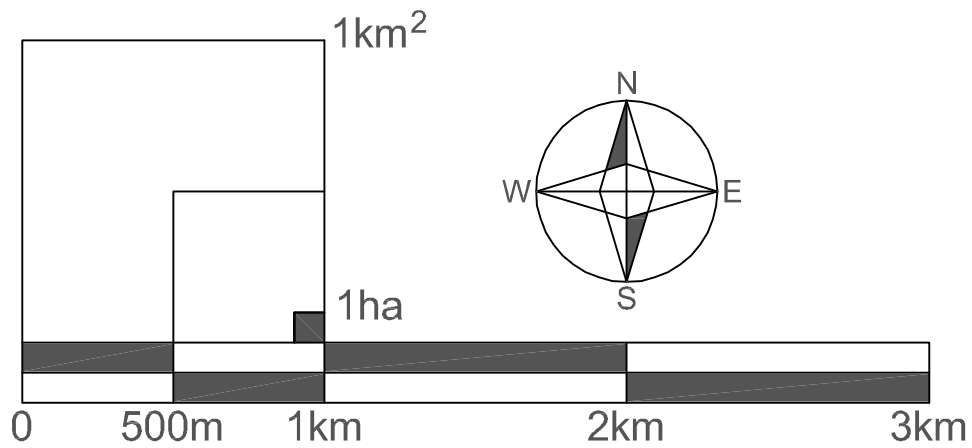


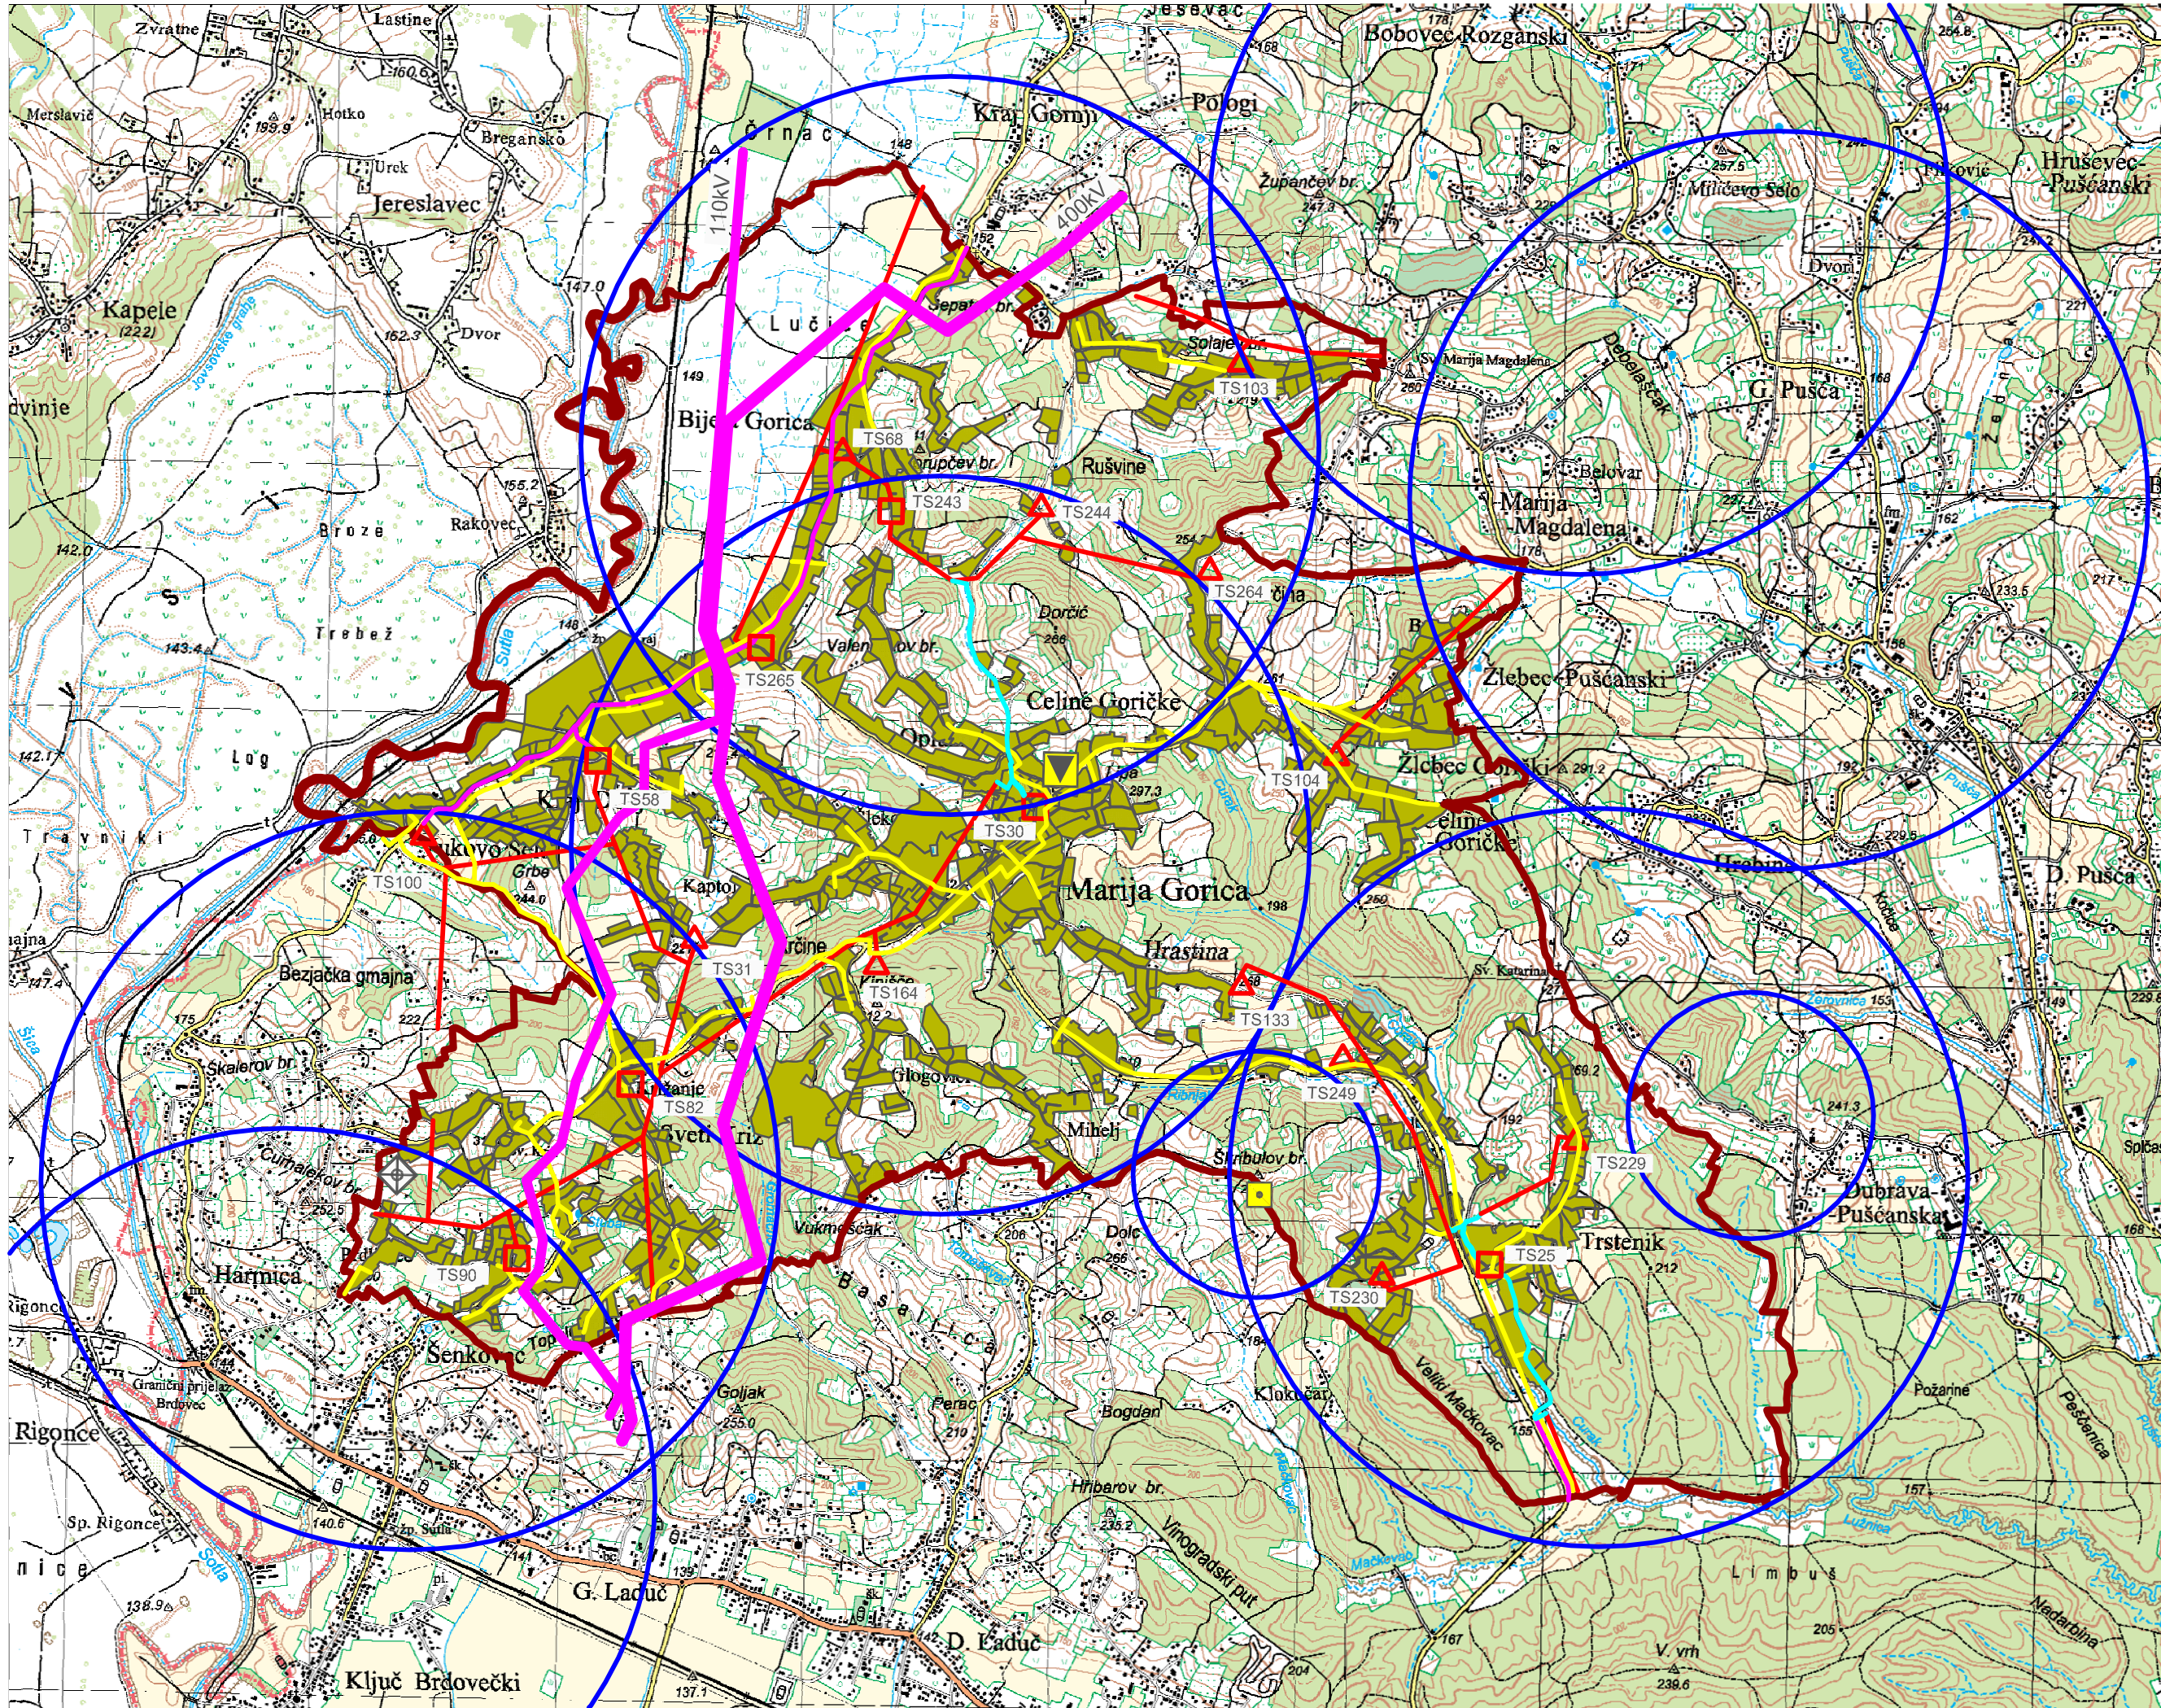

TERITORIJALNE I STATISTIČKE GRANICE

- GRANICA DRŽAVE
- GRANICA OPĆINE

ELEKTROPRIJENOSNI UREĐAJI

postojeće planirano

- 400kV dalekovod 400 kV
- 110kV dalekovod 110 kV
- DALEKOVOD 20 kV
- KABELSKI VOD 20 kV
- TS 20/04 kV - STUPNA
- TS 20/04 kV - ZIDANA

TELEKOMUNIKACIJSKA MREŽA

- PODRUČNA TELEFONSKA CENTRALA
- VODOVI I KANALI TELEKOMUNIKACIJSKE MREŽE
- POSTOJEĆI SAMOSTOJEĆI ANTENSKI STUPOVI
- ELEKTRONIČKE KOMUNIKACIJSKE INFRASTRUKTURE
- ELEKTRONIČKE KOMUNIKACIJSKE ZONE ZA SMJEŠTAJ SAMOSTOJEĆIH ANTENSKIH STUPOVA

POŠTANSKA MREŽA

- JEDINICA POŠTANSKE MREŽE

RADIO I TV SUSTAV VEZA

- TV PRETVARAČ

ZAGREBAČKA ŽUPANIJA



OPĆINA
MARIJA GORICA

Naziv prostornog plana:

II. IZMJENE I DOPUNE
PROSTORNOG PLANA UREĐENJA OPĆINE MARIJA GORICA

Naziv kartografskog prikaza:

ELEKTROENERGETSKA I TELEKOMUNIKACIJSKA MREŽA

broj kartografskog prikaza: 2.1.

Mjerilo kartografskog prikaza: 1 : 5 000

Odluka o izradi II. Izmjena i dopuna
Prostornog plana uređenja Općine Marija Gorica:
Službeni glasnik Općine Marija Gorica 138/14

Odluka Općinskog vijeća o donošenju II. Izmjena
i dopuna Prostornog plana uređenja Općine Marija Gorica:
Službeni glasnik Općine Marija Gorica 158/16

Datum objave javne rasprave:
12. 08. 2015.
28. 10. 2015.

Javni uvid održan:
24. 08. 2015. - 08. 09. 2015.
09. 11. 2015. - 20. 11. 2015.

Pečat tijela odgovornog za provođenje javne rasprave:

Odgovorna osoba za provođenje javne rasprave:

M.P.

Marica Jančić

Mišljenje na konačni prijedlog plana prema članku 107. Zakona o prostornom uređenju (NN153/13):
Zavod za prostorno uređenje Zagrebačke županije; Klasa: 350-02/16-03/1, Urbroj: 238/1-126-16-2,
od 14. siječnja 2016.

Pravna osoba koja je izradila plan:

Arhitektonski Atelier Deset d.o.o. za arhitekturu i urbanizam Zagreb

Pečat pravne osobe koja je izradila plan:

Odgovorna osoba:

M.P.

Jasna Juračić Mucko mag.ing.arch.

Stručni tim u izradi plana:

David Cvetko dipl.ing.agr.

Viktor Čar dipl.ing.grad.

Ines Bilandžić Arbutina dipl.iur.

Pečat Općinskog vijeća:

Predsjednik Općinskog vijeća:

M.P.

Josip Žagneštar

Istovjetnost prostornog plana s izvornikom ovjerava:

Pečat nadležnog tijela:

M.P.