
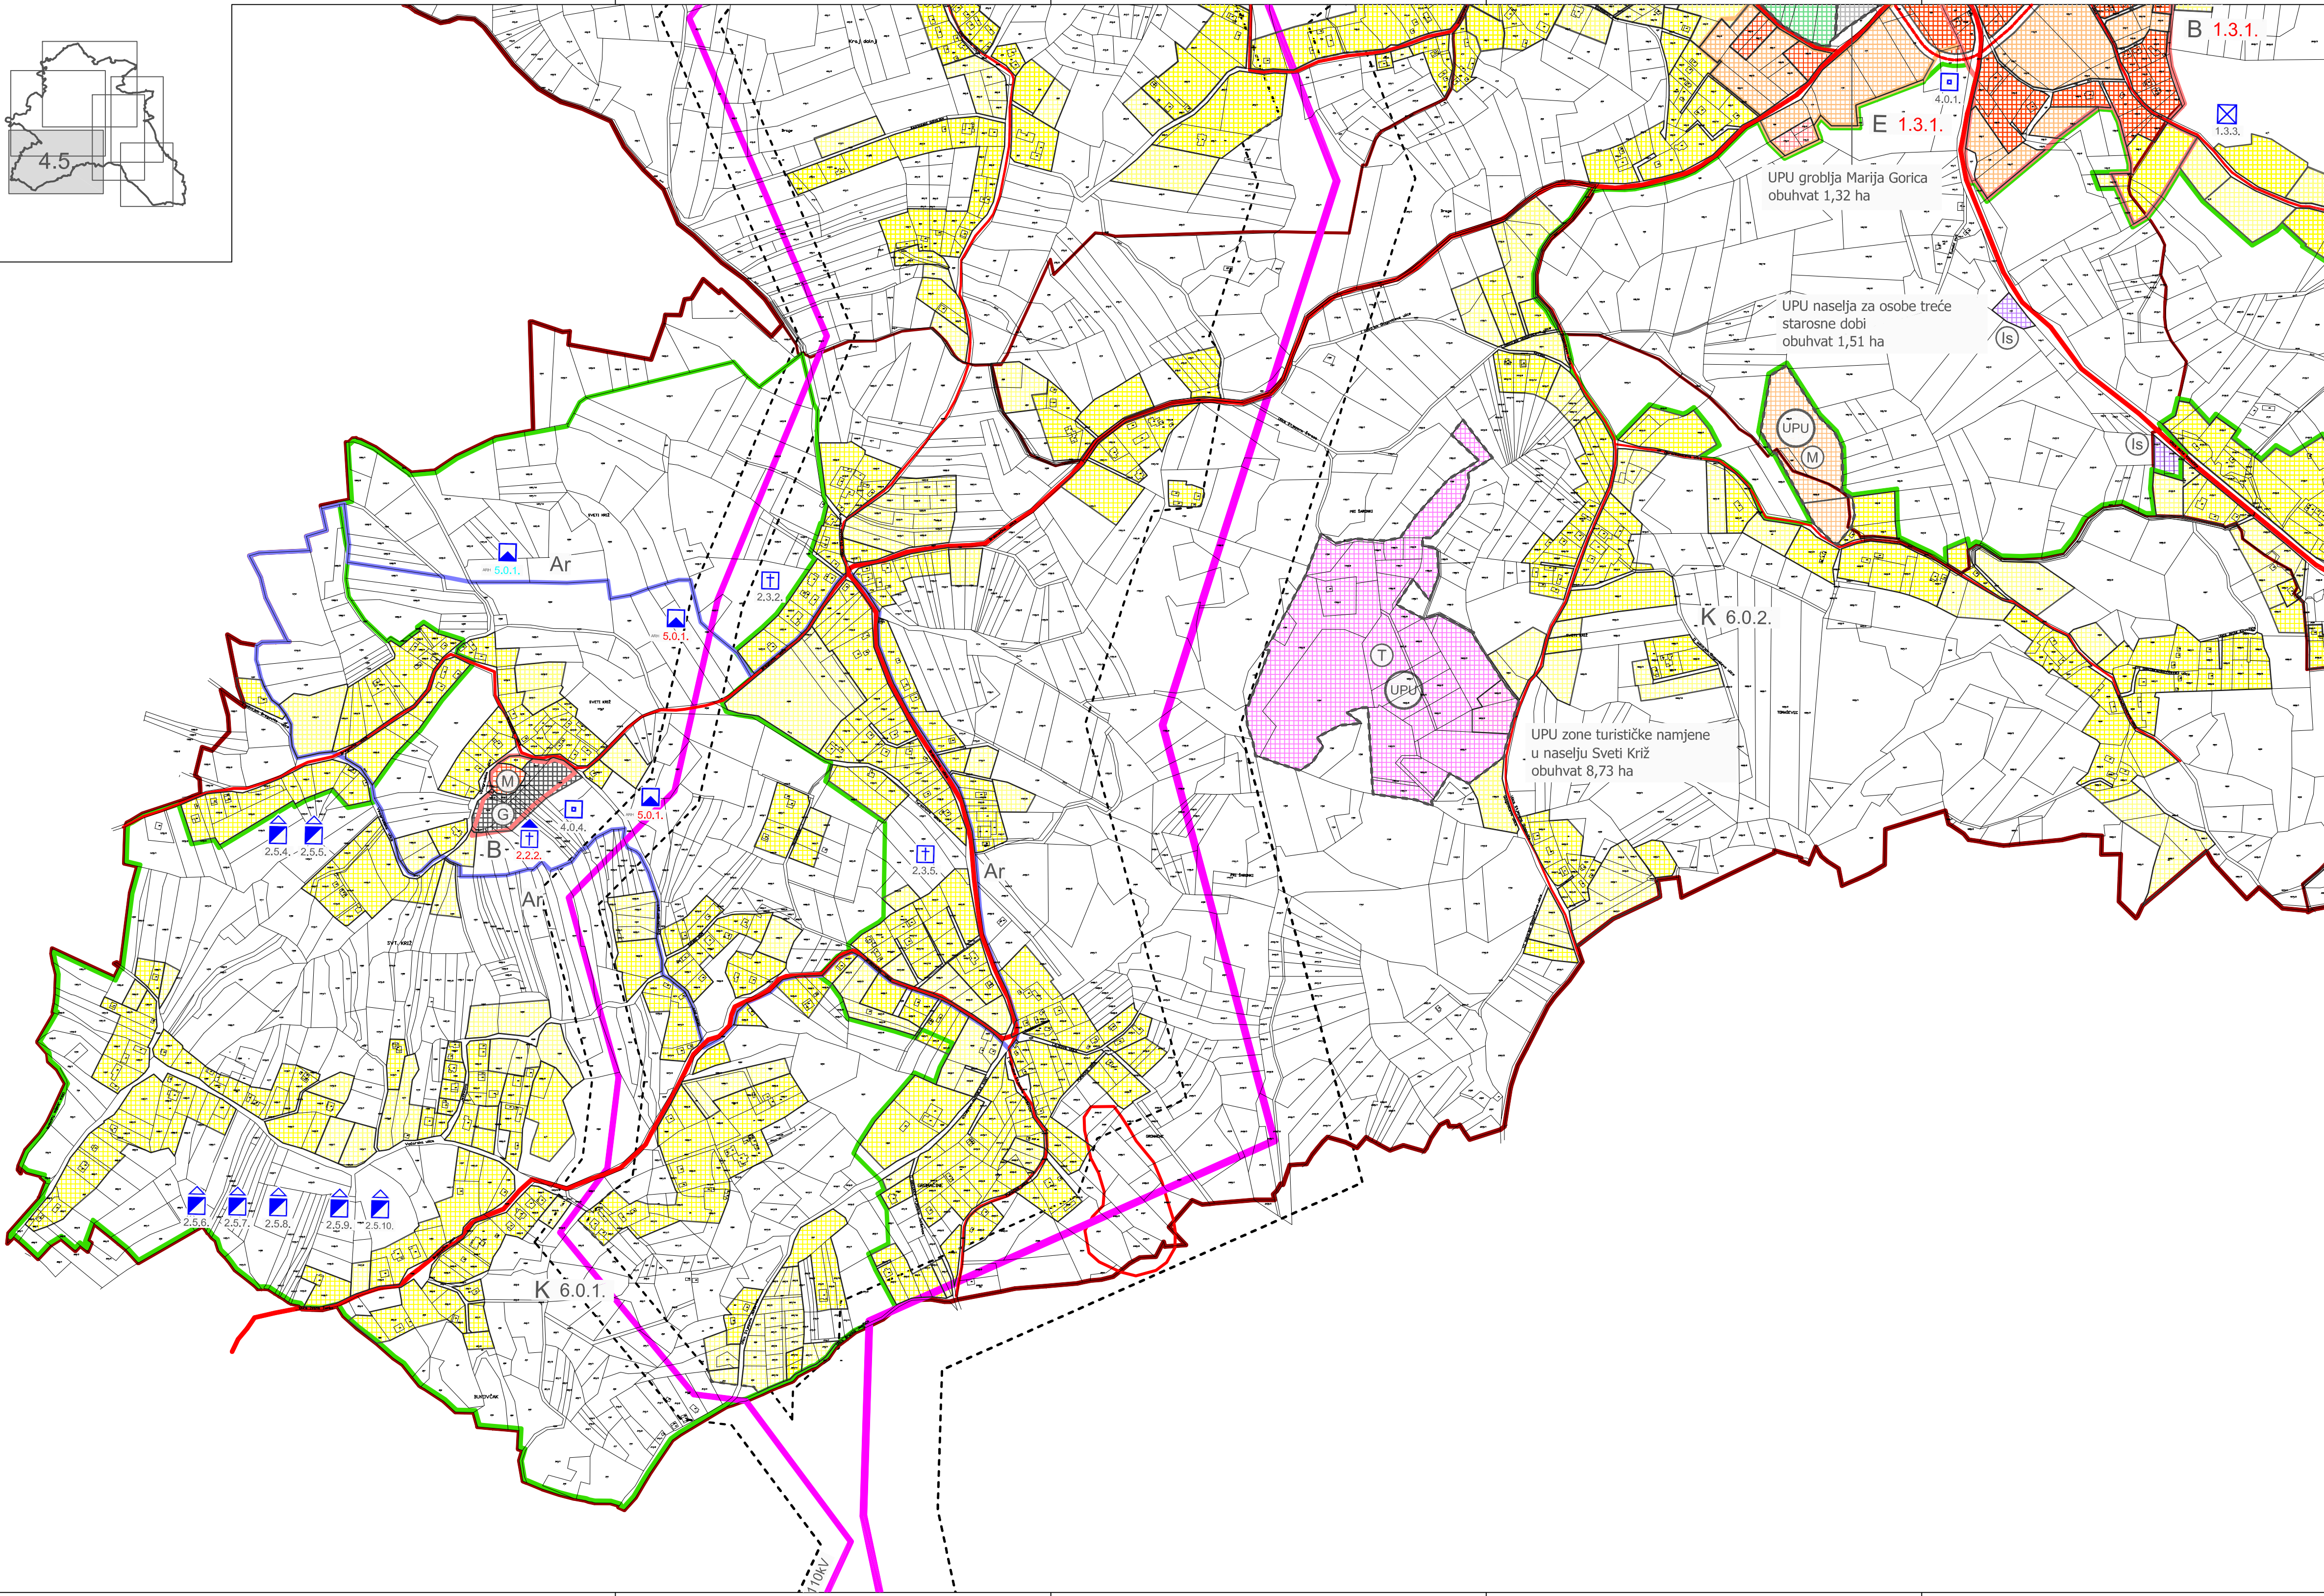


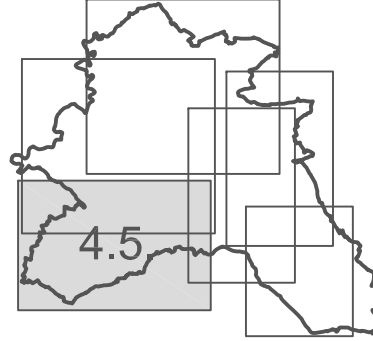

GRAĐEVINSKA PODRUČJA - POVRŠINE ZA RAZVOJ I UREĐENJE NASELJA

izgrađeno	neizgrađeno uređeno / neuređeno	
		STAMBENA NAMJENA
		MJEŠOVITA NAMJENA
		TURISTIČKA NAMJENA
		ŠPORTSKO REKREACIJSKA NAMJENA
		GROBLJE

GRAĐEVINSKA PODRUČJA - POVRŠINE IZDVOJENE NAMJENE IZVAN NASELJA

izgrađeno	neizgrađeno uređeno / neuređeno	
		POVRŠINE INFRASTRUKTURNIH SUSTAVA

SPOMENIČKA PODRUČJA I CJELINE

1.0. POVIJESNA NASELJA I DIJELOVI POVIJESNIH NASELJA

1.3. POVIJESNA NASELJA SEOSKIH OBILJEŽJA

2.0. POVIJESNE GRAĐEVINE I SKLOPOVI

2.2. ŽUPNE CRKVE I KAPELE

2.3. RASPELA I POKLONCI

2.4. GRAĐEVINE JAVNE NAMJENE

2.5. STAMBENE GRAĐEVINE

2.6. GOSPODARSKE GRAĐEVINE

4.0. MEMORIJALNE GRAĐEVINE I OBILJEŽJA

5.0. ARHEOLOŠKI LOKALITETI

6.0. KRAJOLIK ILI NJEGOV DIO

ZONA ZAŠTITE KRAJOLIKA

IZDVOJENA PODRUČJA ZAŠTITE KULTURNIH DOBARA

ZONA B - 2. STUPANJ ZAŠTITE

ZONA E - KONTAKTNA ZONA ILI ZONA EKSPOZICIJE

GRANICE ARHEOLOŠKE ZONE

SPOMENIČKI STATUS

1.1.1. REGISTRIRANO (R) III ZAŠTIĆENO RJEŠENJEM O PREVENTIVNOJ ZAŠTITI (P)


1.1.1. PREDLOŽENO ZA ZAŠTITU (PR)

1.1.1. ZAŠTITA PROSTORNIM PLANOM (ZPP)

NESTABILNA TLA

III i IV kategorija nestabilnog tla

aktivna ili moguća klizišta

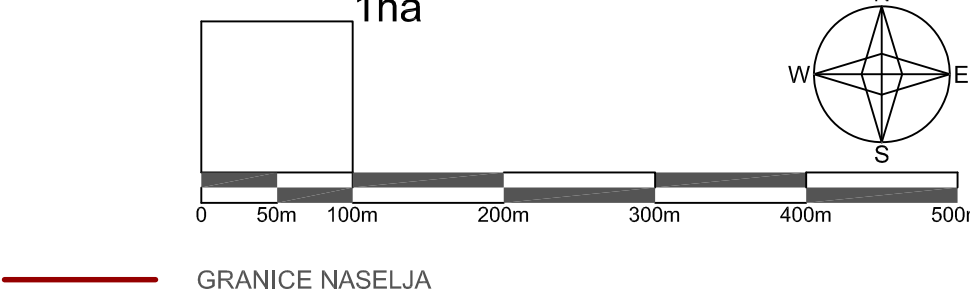

INFRASTRUKTURNI KORIDORI

400kV dalekovod 400 kV - trasa i zaštitni koridor
200m izvan naselja
zaštitni koridor u naselju utvrđuje se na temelju posebnih
uvjeta nadležnog tijela

110kV dalekovod 110 kV - trasa i zaštitni koridor
70m izvan naselja
zaštitni koridor u naselju utvrđuje se na temelju posebnih
uvjeta nadležnog tijela



II. IZMJENE I DOPUNE
PROSTORNOG PLANA UREĐENJA OPĆINE MARIJA GORICA

SVETI KRIŽ

broj kartografskog prikaza: 4.5. Mjerilo kartografskog prikaza: 1 : 5 000

Odluka o izradi II. Izmjena i dopuna Prostornog plana uređenja Općine Marija Gorica: Službeni glasnik Općine Marija Gorica 138/14. Odluka Općinskog vijeća o donošenju II. Izmjena i dopuna Prostornog plana uređenja Općine Marija Gorica: Službeni glasnik Općine Marija Gorica 156/16.

Datum objave javne rasprave: 12. 08. 2015. - 08. 09. 2015. 28. 10. 2015. Javni uvid održan: 24. 08. 2015. - 08. 09. 2015. 09. 11. 2015. - 20. 11. 2015.

Pečat tijela odgovornog za provođenje javne rasprave: Odgovorna osoba za provođenje javne rasprave:

M.P. Marija Jančić

Misljenje na konačni prijedlog plana prema članku 107. Zakona o prostornom uređenju (NN153/13): Zavod za prostorno uređenje Zagrebačke županije; Klasa: 350-02/16-03/1, Urbroj: 238/1-126-16-2, od 14. siječnja 2016.

Pravna osoba koja je izradila plan: Arhitektonski Atelier Deset d.o.o. za arhitekturu i urbanizam Zagreb

Pečat pravne osobe koja je izradila plan: Odgovorna osoba:

M.P. Jasna Jurac Mucko mag.ing.arch.

Stručni tim u izradi plana: David Cvetko dipl.ing.agr. Viktor Car dipl.ing.grad. Ines Bilandžić Arbutina dipl.ing.

Pečat Općinskog vijeća: Predsjednik Općinskog vijeća:

M.P. Josip Zagmestar

Istovjetnost prostornog plana s izvornikom ovjerava: Pečat nadležnog tijela:

M.P.