
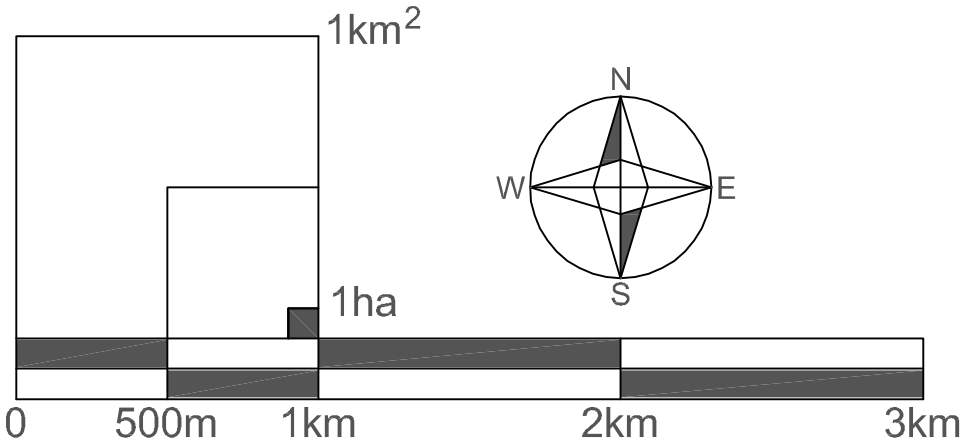


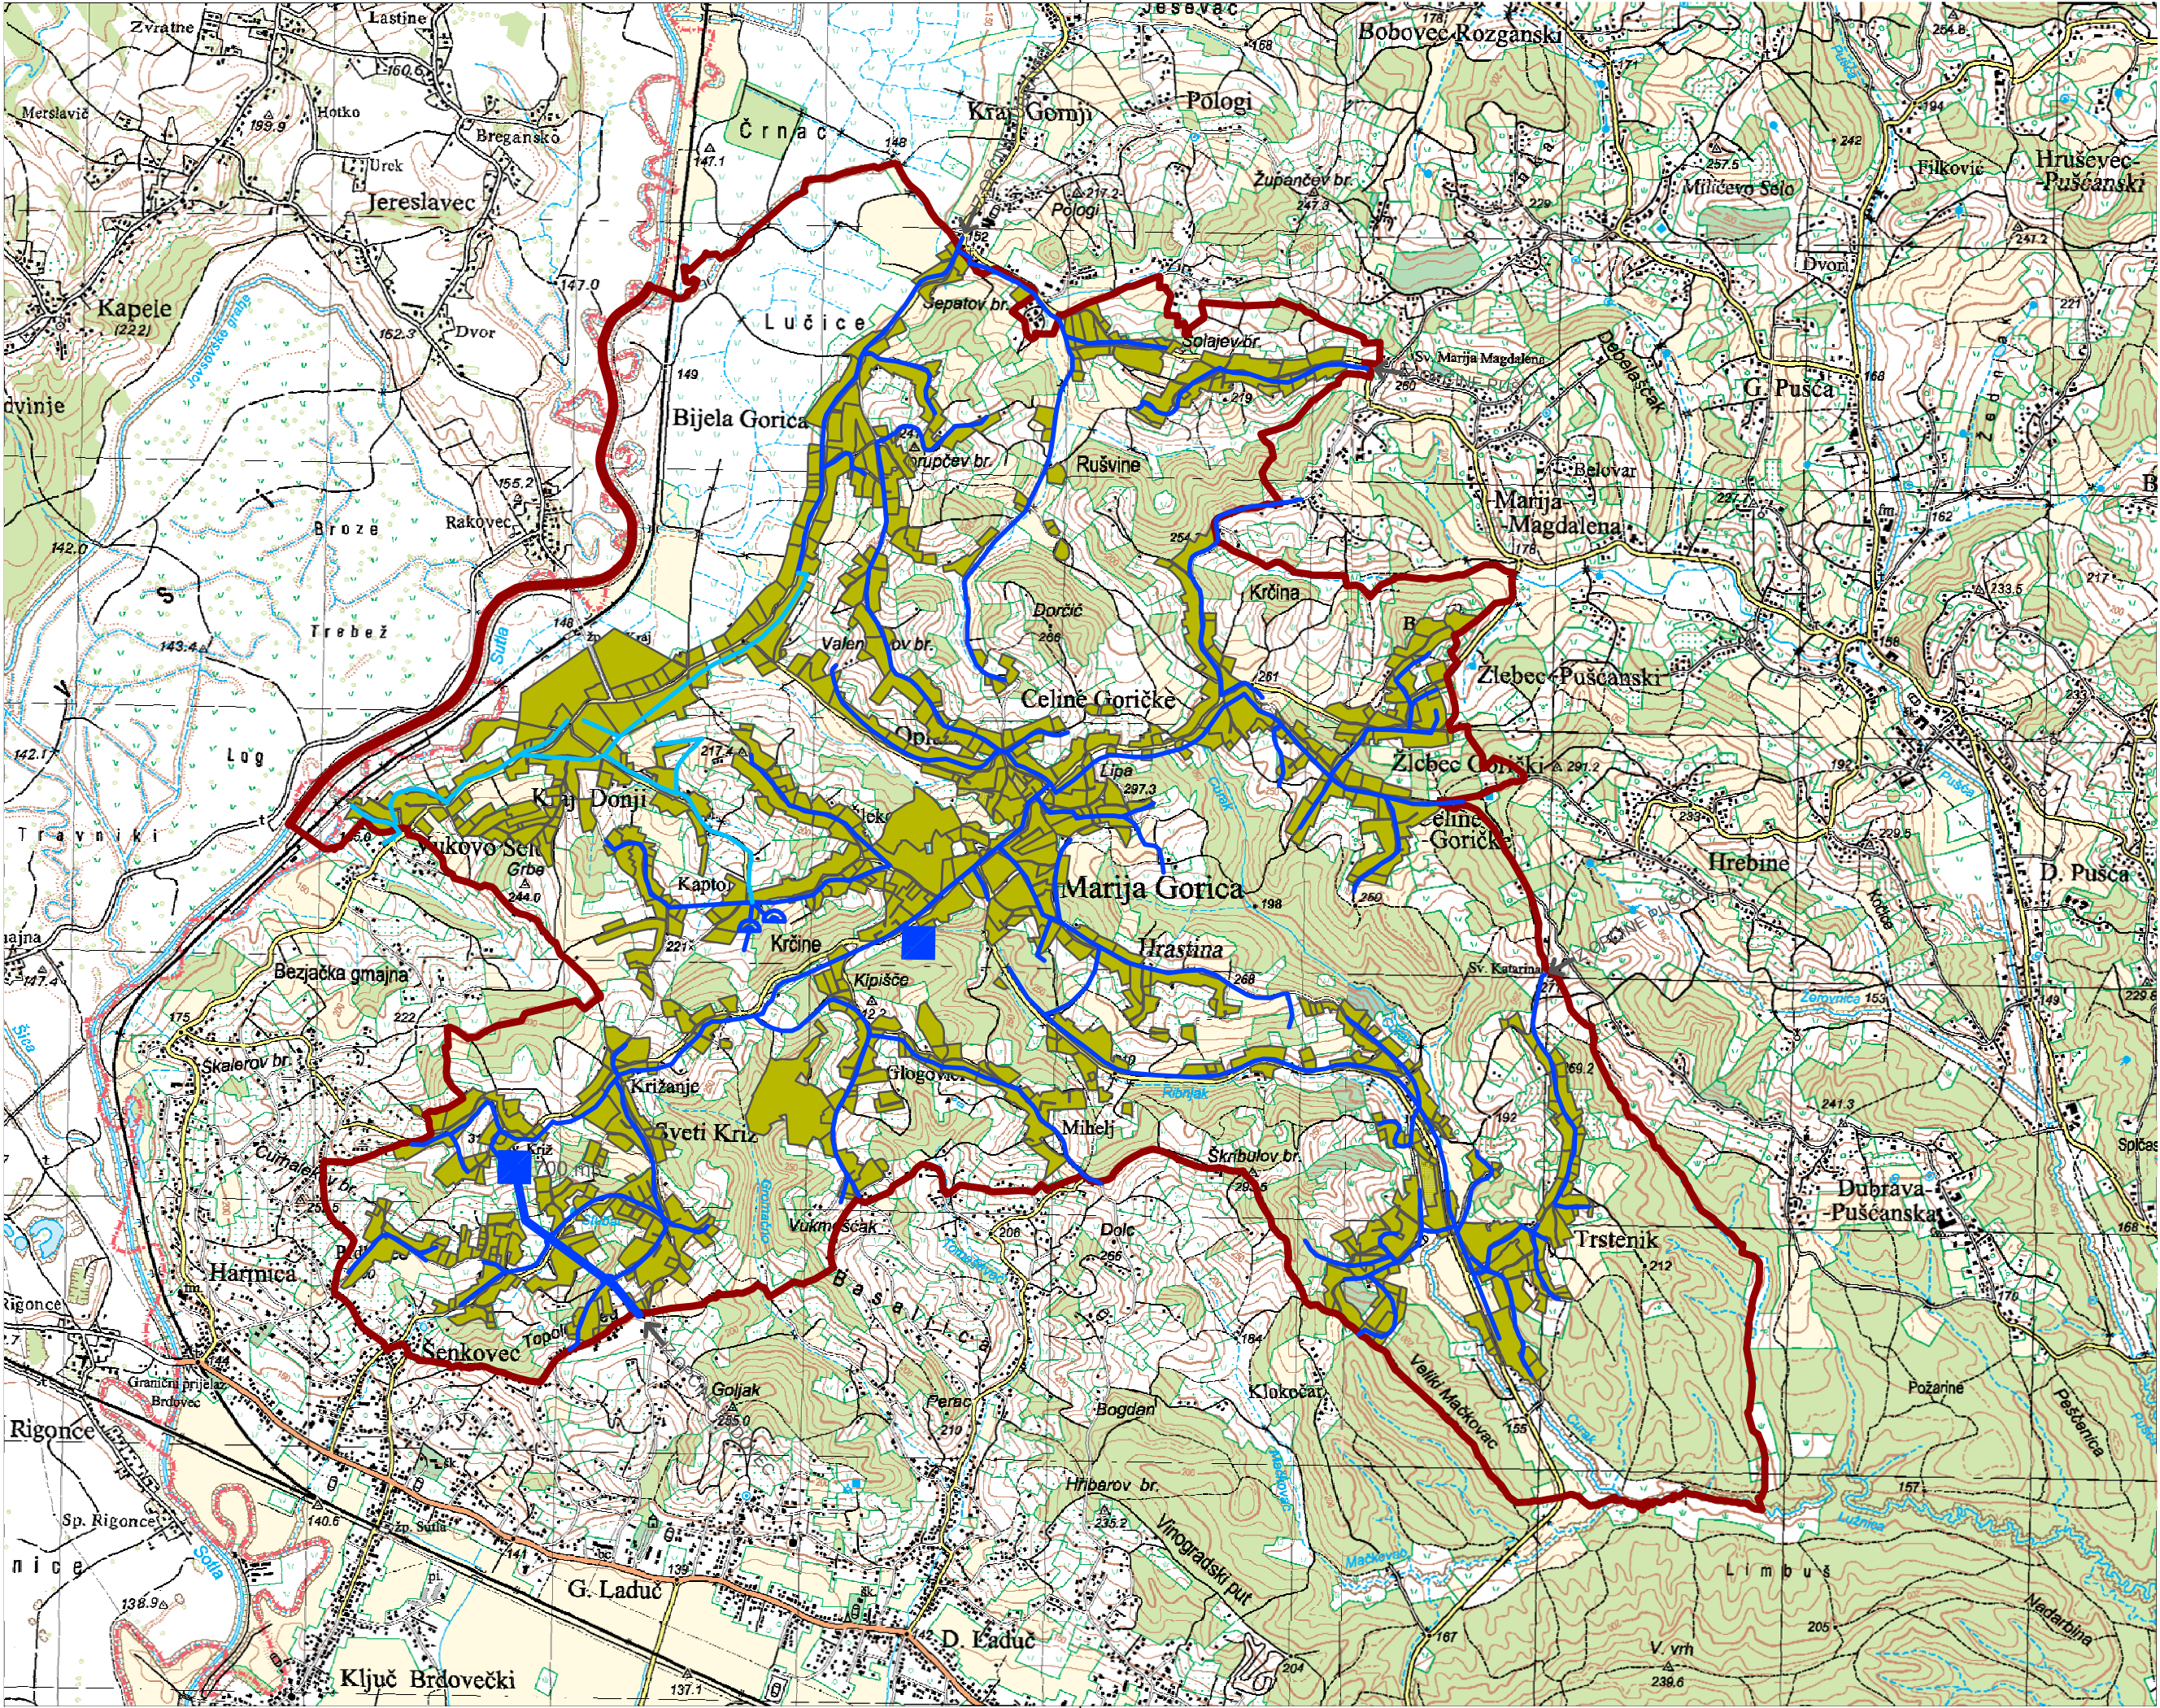

TERITORIJALNE I STATISTIČKE GRANICE

- GRANICA DRŽAVE
- GRANICA OPĆINE

VODOVODNA MREŽA

- postojeće 500 m3 DN 280 PEHD 110
- planirano VODOSPREMA MAGISTRALNI CJEVOVOD OSTALI CJEVOVODI

ZAGREBAČKA ŽUPANIJA				OPĆINA MARIJA GORICA	
Naziv prostornog plana:					
II. IZMJENE I DOPUNE PROSTORNOG PLANA UREĐENJA OPĆINE MARIJA GORICA					
Naziv kartografskog prikaza:					
VODOVODNA MREŽA					
broj kartografskog prikaza: 2.3.			Mjerilo kartografskog prikaza: 1 : 5 000		
Odluka o izradi II. Izmjena i dopuna Prostornog plana uređenja Općine Marija Gorica: Službeni glasnik Općine Marija Gorica 138/14			Odluka Općinskog vijeća o donošenju II. Izmjena i dopuna Prostornog plana uređenja Općine Marija Gorica: Službeni glasnik Općine Marija Gorica 158/16		
Datum objave javne rasprave: 12. 08. 2015. 28. 10. 2015.			Javni uvid održan: 24. 08. 2015. - 08. 09. 2015. 09. 11. 2015. - 20. 11. 2015.		
Pečat tijela odgovornog za provođenje javne rasprave:			Odgovorna osoba za provođenje javne rasprave:		
M.P.			 Marica Jančić		
Mišljenje na konačni prijedlog plana prema članku 107. Zakona o prostornom uređenju (NN153/13): Zavod za prostorno uređenje Zagrebačke županije; Klasa: 350-02/16-03/1, Urbroj: 238/1-126-16-2, od 14. siječnja 2016.					
Pravna osoba koja je izradila plan:					
Arhitektonski Atelier Deset			d.o.o. za arhitekturu i urbanizam Zagreb		
Pečat pravne osobe koja je izradila plan:			Odgovorna osoba:		
M.P.			 Jasna Juračić Mucko mag.ing.arch.		
Stručni tim u izradi plana:					
..... David Cvetko dipl.ing.agr.			 Viktor Čar dipl.ing.grad.		
..... Ines Bilandžić Arbutina dipl.iur.					
Pečat Općinskog vijeća:			Predsjednik Općinskog vijeća:		
M.P.			 Josip Žagneštar		
Istovjetnost prostornog plana s izvornikom ovjerava:			Pečat nadležnog tijela:		
.....			M.P.		